

Afmetingen **Romaans verband:**


- 1. 20 x 20 cm, 4 st. = 0,16 m²
- 2. 20 x 40 cm, 2 st. = 0,16 m²
- 3. 40 x 40 cm, 4 st. = 0,64 m²
- 4. 40 x 60 cm, 2 st. = 0,48 m²

Totaal 1,44 m²

Afmetingen **groot Romaans verband:**

- 1. 28,85 x 28,85 cm, 4 st. = 0,33 m²
- 2. 28,85 x 58 cm, 2 st. = 0,33 m²
- 3. 58 x 58 cm, 4 st. = 1,35 m²
- 4. 58 x 87,15 cm, 2 st. = 1,01 m²

Totaal 3,03 m²

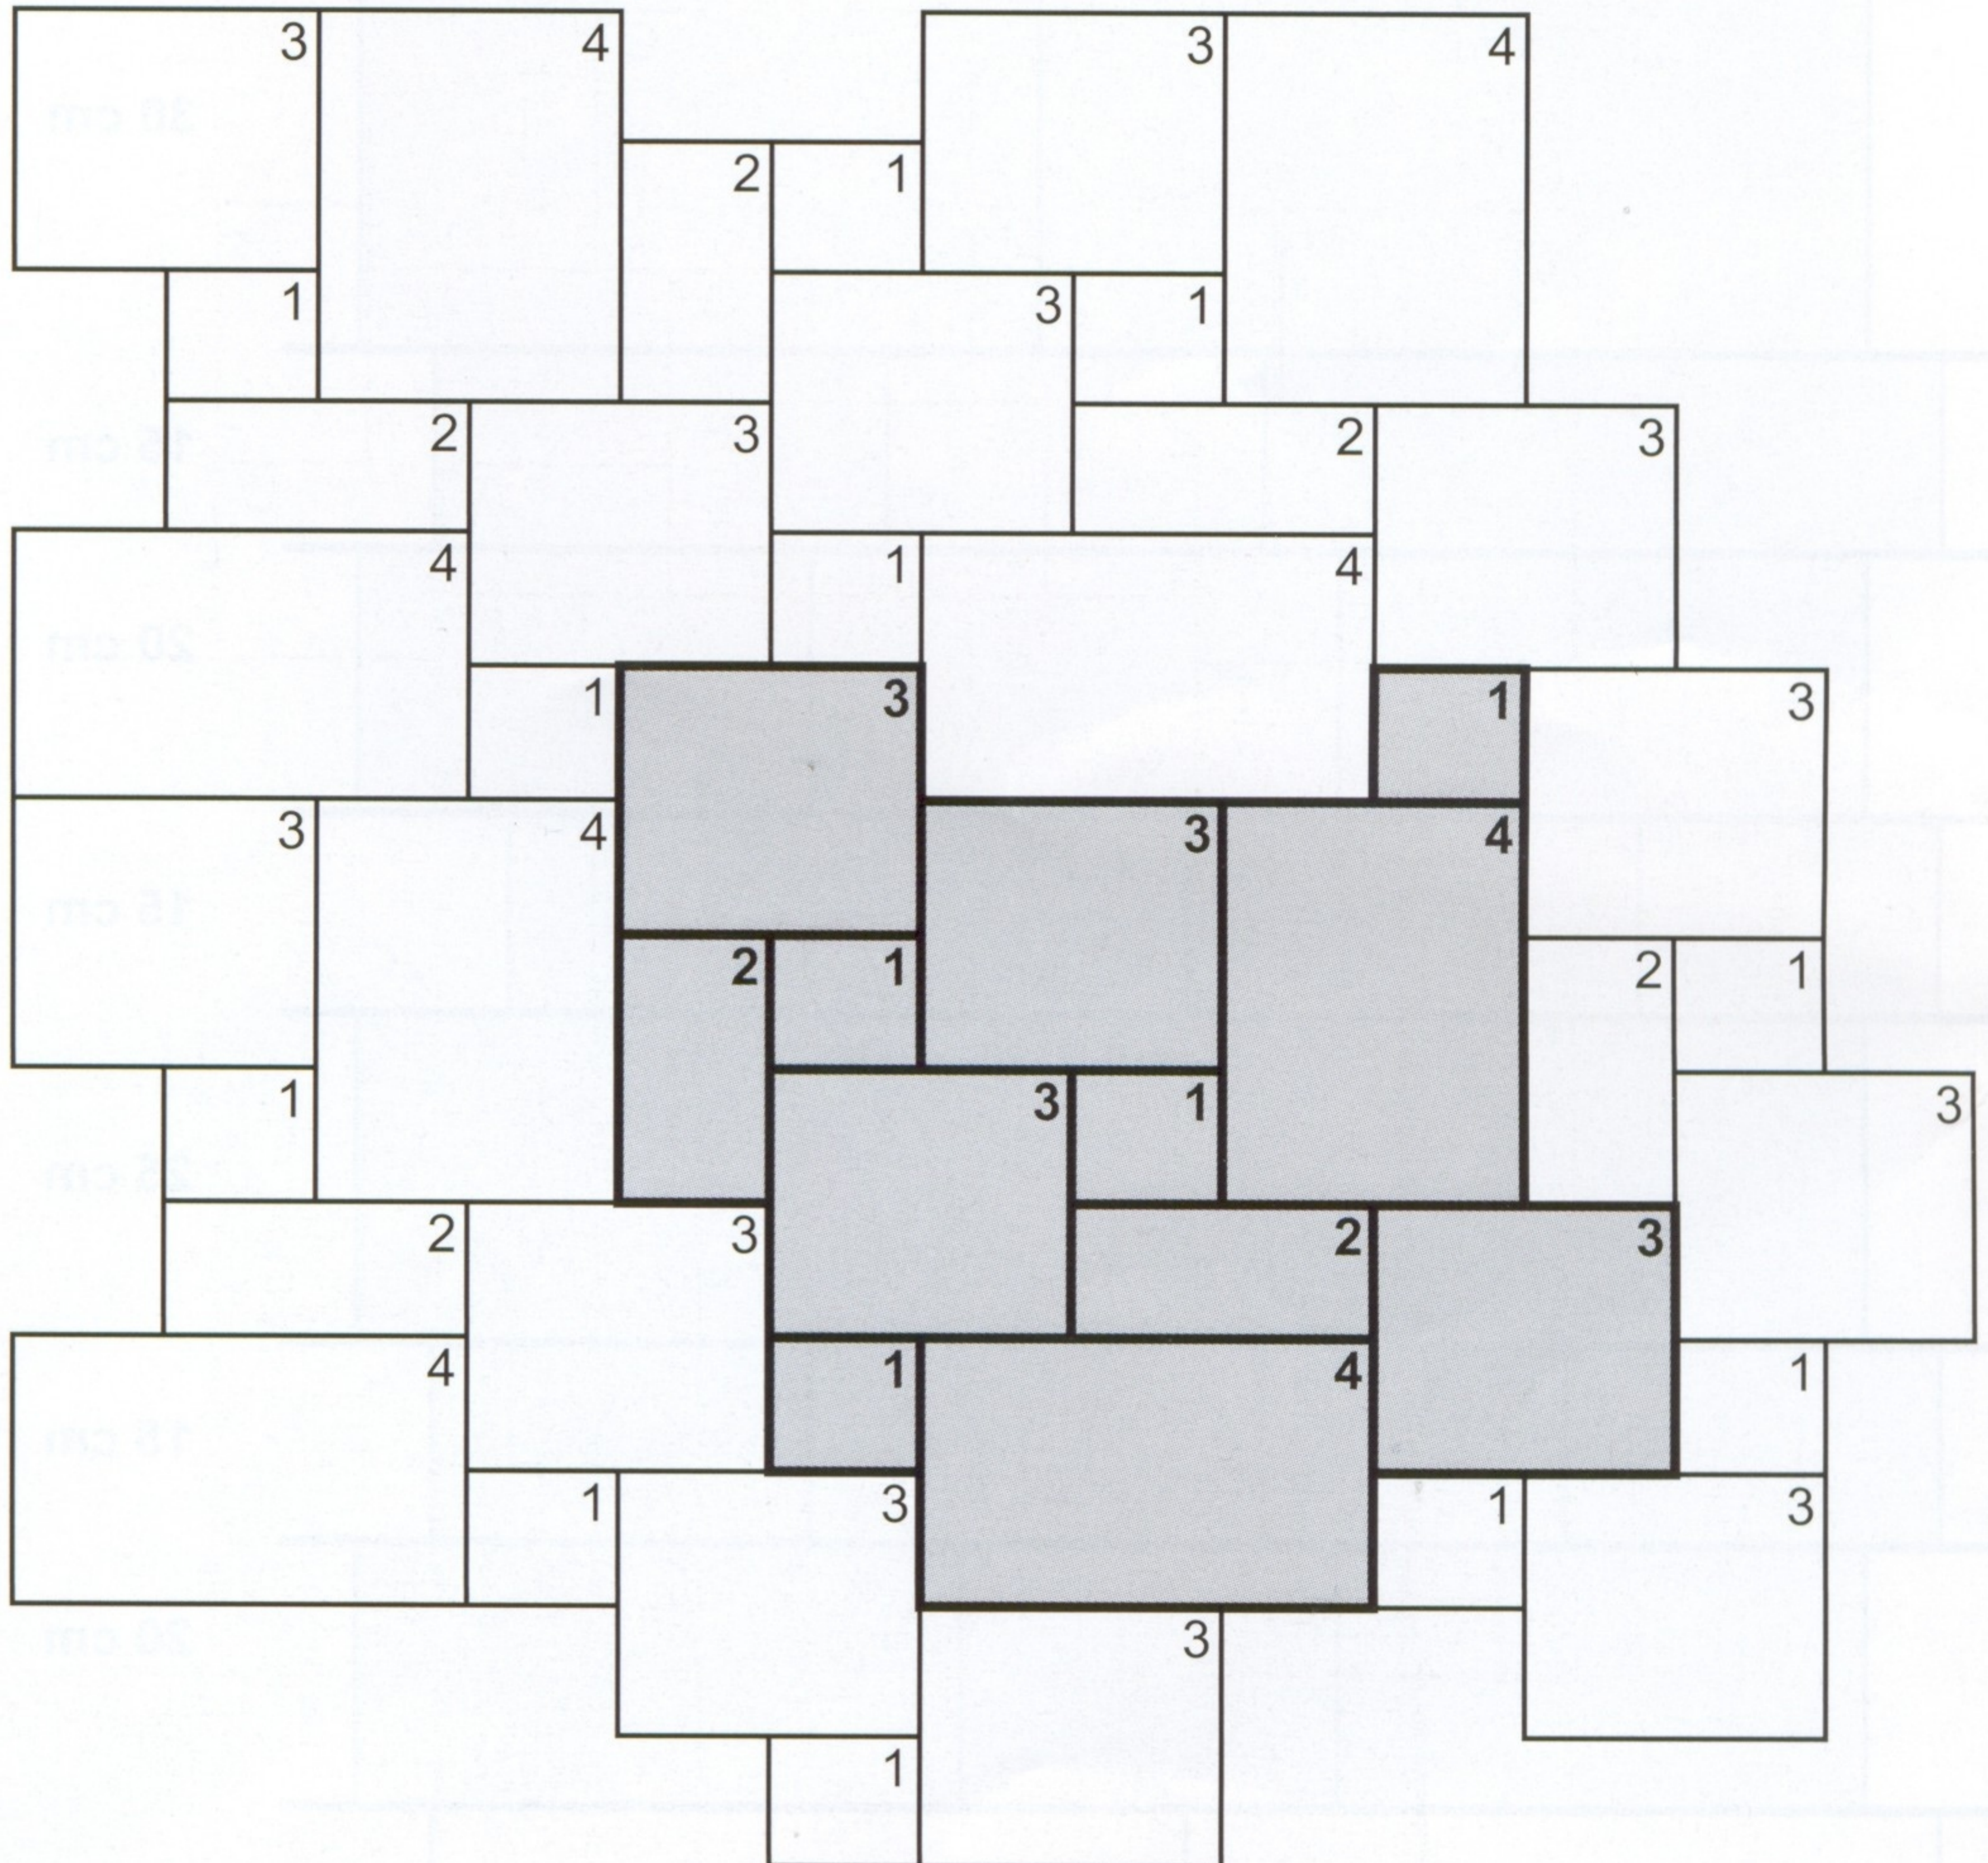

Let op !!! Bij plaatsing van de passtukken aan de muur, altijd tegels verzagen en nooit de vaste afmetingen toepassen.